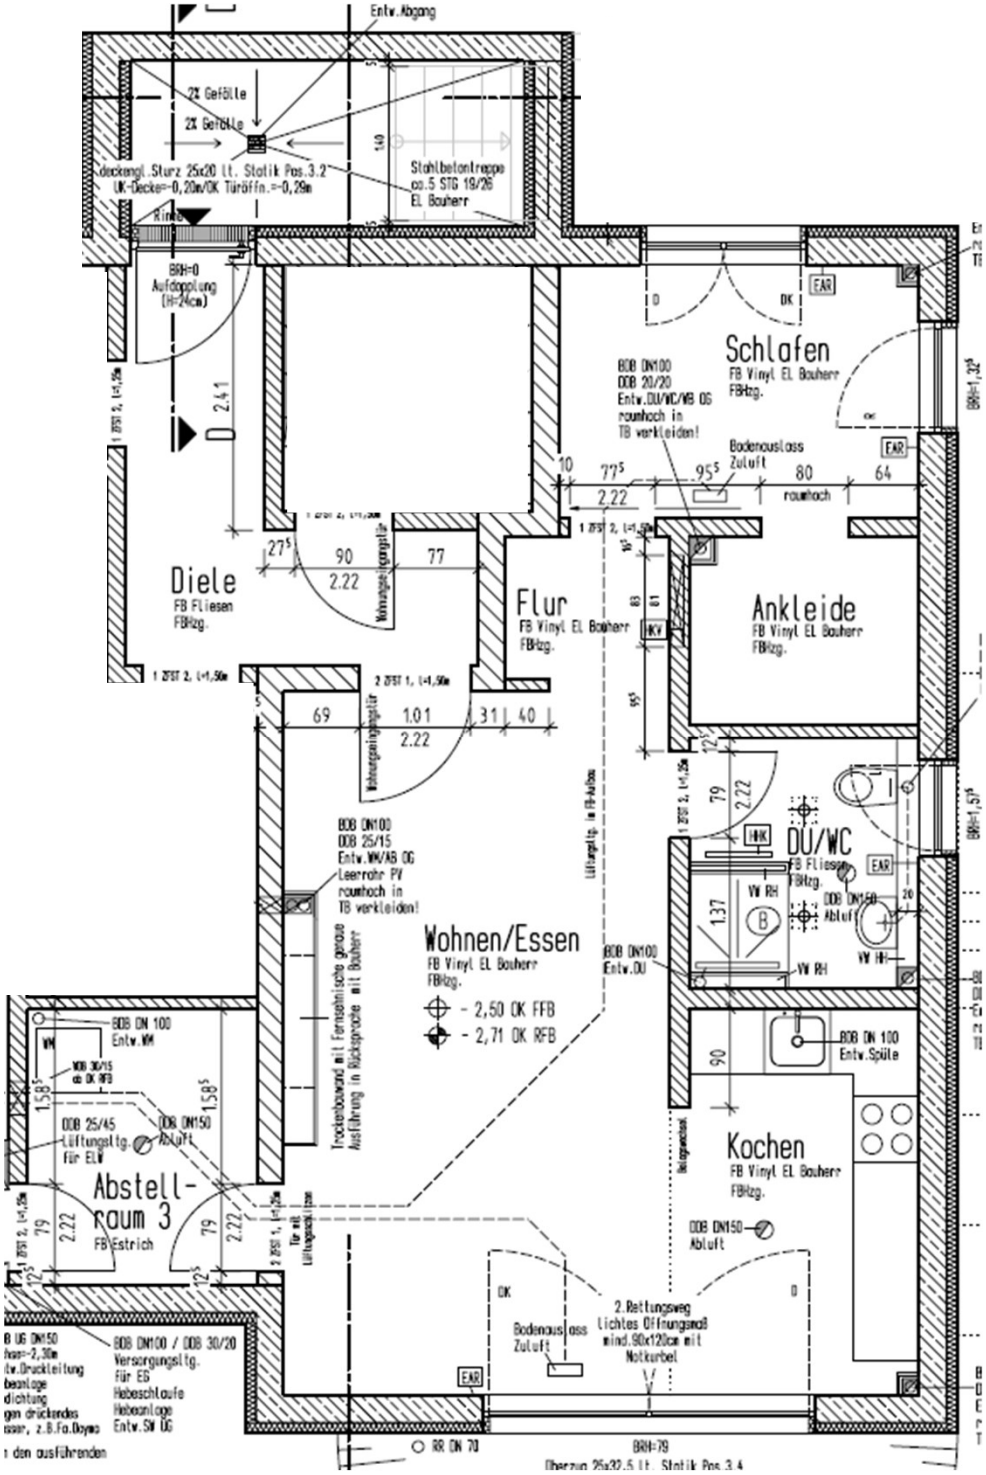
Entw.Abgang
2% Gefälle
2% Gefälle
deckengl.Sturz 25x20 lt. Statik Pos.3.2
UK-Decke=0,20m/OK Türöffn.=0,29m
Stahlbetontreppe
co.5 STG 19/26
EL Bauherr
BRH=0
Aufdoppelung
(H=24cm)
Schlafen
FB Vinyl EL Bauherr
FBHzg.
BOB DN100
DOB 20/20
Entw.DU/WC/VB OG
rauhhoch in
TB verkleiden!
Bodenauslass
Zuluft
rauhhoch
Diele
FB Fliesen
FBHzg.
Flur
FB Vinyl EL Bauherr
FBHzg.
Ankleide
FB Vinyl EL Bauherr
FBHzg.
DU/WC
FB Fliesen
FBHzg.
DOB DN150
Abluft
BOB DN100
DOB 25/15
Entw.WM/AB OG
Leerrohr PV
rauhhoch in
TB verkleiden!
Wohnen/Essen
FB Vinyl EL Bauherr
FBHzg.
- 2,50 OK FFB
- 2,71 OK RFB
BOB DN100
Entw.DU
BOB DN 100
Entw.Spüle
Kochen
FB Vinyl EL Bauherr
FBHzg.
DOB DN150
Abluft
BOB DN 100
Entw.WM
DOB 25/45
Lüftungsltg.
für ELW
DOB DN150
Abluft
Abstell-
raum 3
FB Estrich
Bodenauslass
Zuluft
2.Rettungsweg
lichtes Öffnungsmaß
mind.90x120cm mit
Notkurbel
BOB DN100 / DOB 30/20
Versorgungsltg.
für EB
Hebeschlaufe
Hebeanlage
Entw.SW OG
RR DN 70
BRH=79